

ΕΦΗΜΕΡΙΣ ΤΗΣ ΚΥΒΕΡΝΗΣΕΩΣ
ΤΗΣ ΕΛΛΗΝΙΚΗΣ ΔΗΜΟΚΡΑΤΙΑΣ

ΕΝ ΑΘΗΝΑΙΣ ΤΗ 15 ΜΑΪΟΥ 1980 | ΤΕΥΧΟΣ ΤΕΤΑΡΤΟΝ | ΑΡΙΘΜΟΣ ΦΥΛΛΟΥ 305

ΠΕΡΙΕΧΟΜΕΝΑ

ΑΠΑΛΛΟΤΡΙΩΣΕΙΣ

ΑΠΟΦΑΣΕΙΣ

ΠΟΛΕΟΔΟΜΙΑ

ΑΠΟΦΑΣΕΙΣ

ΑΠΑΛΛΟΤΡΙΩΣΕΙΣ

ΑΠΟΦΑΣΕΙΣ

Ἀριθ. 632 (1)

Περὶ ἄρσεως ἀναδασώσεως ἀπὸ δημόσια δασικὴ ἔκταση 3.100 τ.μ. στὴ θέση «Βορεινὸ Ζωφριᾶς» τοῦ Δήμου Ἄνω Λιοσίων.

Ο ΝΟΜΑΡΧΗΣ ΑΤΤΙΚΗΣ
ΔΙΑΜΕΡΙΣΜΑ ΑΝΑΤΟΛΙΚΗΣ ΑΤΤΙΚΗΣ

Σύμφωνα μέ:

1) Τὶς διατάξεις α) τοῦ ἄρθρου 24 τοῦ Συντάγματος τῆς Ἑλλάδος, β) τοῦ ἄρθρου 44 τοῦ Ν. 998/79 «περὶ προστασίας δασῶν καὶ δασικῶν ἐν γένει ἐκτάσεων τῆς Χώρας».

2) Τὴ 17/7.11.77 γνωμοδότηση τῆς Φιλοδασικῆς Ἐπιτροπῆς τοῦ Διαμερίσματος Ἀνατολικῆς Ἀττικῆς.

3) Τὴν 1/15.2.1980 γνωμοδότηση τοῦ Νομαρχιακοῦ Συμβουλίου Δασῶν, ἡ ὁποία γνωμοδοτεῖ ὑπὲρ τῆς ἄρσεως.

4) Τὴν 159140/1077/12.3.80 ἐγκύκλιο τοῦ Ὑπουργείου Γεωργίας «περὶ ὁδηγιῶν γιὰ τὴν ἐφαρμογὴ τοῦ Ν. 998/79 προστασίας τῶν δασῶν καὶ τῶν δασικῶν ἐν γένει ἐκτάσεων τῆς Χώρας».

5) Τὴν πρόταση που ὑποβλήθηκε μὲ τὴν 795/28.2.1980 ἀναφορὰ τοῦ ἁρμόδιου Δασαρχείου Πάρνηθας, σχετικὰ μὲ τὴν ἄρση τῆς ἀναδασώσεως τῆς κατωτέρω περιγραφομένης ἐκτάσεως.

Ἐπειδὴ ἀπὸ τὰ ἀνωτέρω προκύπτει ὅτι ἡ ἔκταση τῶν 3.100 τ.μ. βρίσκεται μέσα στὴν εὐρύτερη ἔκταση τοῦ Λεκανοπεδίου Ἀττικῆς, ποὺ κηρύχθηκε ἀναδασωτέα μὲ τὴν 108424/13.9.1934 ἀπόφαση τοῦ Ὑπουργοῦ Γεωργίας καὶ προτείνεται ἡ ἄρση τῆς ἀναδασώσεως γιὰ τὸ σκοπὸ παραχωρήσεώς της στὸν Ὀργανισμὸ Σχολικῶν Κτιρίων γιὰ τὴν ἀνέγερση σχολικοῦ κτιρίου, ἀποφασίζουμε:

Αἴρουμε τὴν ἀναδάσωση ἀπὸ ἔκταση 3.100 τ.μ. στὴ θέση «Βορεινὸ Ζωφριᾶς» περιφέρειας τοῦ Δήμου Ἄνω Λιοσίων, ποὺ συμπεριλαμβάνεται στὴν εὐρύτερη κηρυχθεῖσα ἀναδασωτέα ἔκταση τοῦ Λεκανοπεδίου Ἀττικῆς βάσει τῆς ἀριθ. 108424/13.9.1934 ἀποφάσεως τοῦ Ὑπουργοῦ Γεωργίας.

Ἡ ἄρση αὐτὴ τῆς ἀναδασώσεως γίνεται γιὰ τὸ σκοπὸ παραχωρήσεως τῆς πιὸ πάνω ἐκτάσεως τῶν 3.100 τ.μ. στὸν Ὀργανισμὸ Σχολικῶν Κτιρίων γιὰ τὴν ἀνέγερση Δημοτικοῦ σχολικοῦ κτιρίου.

Ἡ ἔκταση αὐτὴ φαίνεται στὸ ἀπὸ 24.9.1979 τοπογραφικὸ διάγραμμα τῆς Δασολόγου Ἑλένης Μουριτζάκη, μὲ κλίμακα 1:500 καὶ μὲ στοιχεῖα Α Β Γ Δ Ε Ζ Η Θ Α, τὸ ὁποῖο ἀποτελεῖ ἀναπόσπαστο μέρος τῆς ἀποφάσεως αὐτῆς καὶ μὲ ὅρια:

Ἀνατολικά: Μὲ ἀγροτικὴ ἔκταση (οἰκισμὸς Ζωφριᾶς).

Δυτικά: Μὲ δημόσια δασικὴ ἔκταση.

Βόρεια: Μὲ ἀγροτικὴ ἔκταση (οἰκισμὸς Ζωφριᾶς).

Νότια: Μὲ δημόσια δασικὴ ἔκταση.

Ἡ ἀπόφαση αὐτὴ νὰ δημοσιευθεῖ στὴν Ἐφημερίδα τῆς Κυβερνήσεως.

Ἁγ. Παρασκευή, 24 Ἀπριλίου 1980

Ὁ Νομάρχης
ΝΙΚΗΤΑΣ Γ. ΚΩΒΑΙΟΣ


ΔΙΑΓΡΑΜΜΑ
Κλίμακος 1:500
Δ.Δ.Ε
32.50μ
26.00μ
55.00μ
29.00
ΥΠΟΜΝΗΜΑ
ΑΒΓΔΕΖΗΘΑ Έκτασι
Αθήνα
Ασπρόπυργο


Κλίμακος 1:50000
ΑΝΩ ΛΙΟΣΙΑ

'Αριθ. 5210 (2)

Περὶ ἐπικυρώσεως ἐκθέσεως καθορισμοῦ ὁριογραμμῶν αἰγιαλοῦ καὶ παραλίας στὴ θέση «Γουβιᾶ» Ν. Κερκύρας, μπροστὰ ἀπὸ τὴν ἰδιοκτησία τῆς Α.Ε. «ΓΚΡΕΚΑΜΕΡ».

Ο ΝΟΜΑΡΧΗΣ ΚΕΡΚΥΡΑΣ

Ἔχοντας ὑπόψη :

1. Τὶς διατάξεις :

α) Τοῦ ἄρθρου 1 τοῦ Ν. 3200/1955 «περὶ διοικητικῆς ἀποκεντρώσεως».

β) Τοῦ ἀπὸ 11/12.11.1929 Δ/τος «περὶ διοικήσεως δημοσίων κτημάτων».

γ) Τῶν ἄρθρων 1 καὶ 3 τοῦ Α.Ν. 2344/1940 «περὶ αἰγιαλοῦ καὶ παραλίας» καὶ

δ) Τοῦ ἄρθρου 74 τοῦ Π.Δ. 636/1977 «περὶ διαρθρώσεως τοῦ Ὑπουργείου Οἰκονομικῶν».

2. Τὴν ἀπὸ 26.1.1980 αἴτηση ποὺ ὑπέβαλε στὴν ὑπηρεσία μας ἡ Α.Ε. «ΓΚΡΕΚΑΜΕΡ» ὡς ἐνδιαφερόμενος γιὰ τὴ χάραξη ὁριογραμμῆς τοῦ αἰγιαλοῦ καὶ τῆς παραλίας μπροστὰ ἀπὸ τὴν ἰδιοκτησία του στὴ θέση «Γουβιᾶ» Ξενοδοχεῖο «ΚΟΡΚΥΡΑ ΜΠΗΤΣ» Ν. Κερκύρας.

3. Τὴν ἀπὸ 23.2.1980 ἔκθεση τῆς ἐπιτροπῆς τοῦ ἄρθρου 10 τοῦ Α.Ν. 1540/1938, (ὅπως τοῦτο ἀντικαταστάθηκε μὲ τὸ ἄρθρο 5 τοῦ Α.Ν. 263/1968 καὶ τοῦτο διὰ τοῦ ἄρθρου 74 τοῦ Π.Δ. 636/1977), καθορισμοῦ ὁριογραμμῶν αἰγιακοῦ καὶ παραλίας καὶ τὸ ἀπὸ Ἰανουαρίου 1980 τοπογραφικὸ καὶ ὑψομετρικὸ διάγραμμα τῆς ἀνωτέρω περιοχῆς,θεωρημένο ἀπὸ τὴ Δ/νση Τεχν. Ὑπηρεσιῶν Ν. Κερκύρας τὴν 23.2.1980

4. Τὴ σύμφωνη γνώμη τοῦ Γενικοῦ Ἐπιτελείου Ναυτικοῦ ποὺ διατυπώθηκε μὲ τὸ ὑπ' ἀρ. Φ. 187.2/213/80/26.3.80 ἔγγραφό του μὲ τὴν παρατήρηση : α) νὰ ἀναγραφεῖ στὸ διάγραμμα καὶ στὴν ἔκθεση ἡ χρονολογία συντάξεως τοῦ διαγράμματος καὶ β) ἀπαλειφτεῖ ἀπὸ τὴν ἔκθεση καὶ τὸ διάγραμμα ἡ ἐγγραφὴ ἡ ἀναφερόμενη στὴν ἐξαίρεση τῶν κτισμάτων ἐκ τῆς ζώνης παραλίας καθ' ὅτι δὲν ὑπάρχουν. Οἱ διορθώσεις ἔγιναν, ἀποφασίζουμε :

Ἐπικυρώνουμε τὴν ἀπὸ 23.2.1980 ἔκθεση τῆς ἐπιτροπῆς τοῦ ἄρθρου 74 τοῦ Π.Δ. 636/1977 καθορισμοῦ ὁριογραμμῆς αἰγιαλοῦ καὶ παραλίας στὴ θέση «Γουβιᾶ» Ν. Κερκύρας, καθὼς καὶ τὸ τοπογραφικὸ καὶ ὑψομετρικὸ διάγραμμα ποὺ συνοδεύει τὴν ἔκθεση, μπροστὰ ἀπὸ τὴν ἰδιοκτησία τῆς Α.Ε. «ΓΚΡΕΚΑΜΕΡ» Ξενοδοχεῖο «ΚΟΡΚΥΡΑ ΜΠΗΤΣ» στὴν περιοχὴ «Γουβιᾶ», στὸ ὁποῖο ἔχει χαραχτεῖ μὲ κόκκινη γραμμὴ τὸ ὅριο τοῦ αἰγιαλοῦ καὶ μὲ κίτρινη τὸ ὅριο τῆς παραλίας, ὡς καὶ μὲ κυανὴ γραμμὴ τὸ ὅριο τοῦ παλιοῦ αἰγιαλοῦ.

Ἡ ἀπόφαση αὐτὴ μαζὶ μὲ τὴν ἀπὸ 23.2.1980 ἔκθεση καὶ τοπογραφικὸ διάγραμμα, νὰ δημοσιευθεῖ στὴν Ἐφημερίδα τῆς Κυβερνήσεως.

Κέρκυρα, 17 Ἀπριλίου 1980.

Ὁ Νομάρχης
ΣΠΥΡΟΣ ΤΣΙΡΚΑΣ

ΕΚΘΕΣΙΣ

Καθορισμοῦ (τὸ πρῶτον) ὁριογραμμῶν αἰγιαλοῦ καὶ παραλίας εἰς θέσιν Γουβιᾶ περιοχῆς Κερκύρας Ν. Κερκύρας πρὸ ἰδιοκτησίας ΓΚΡΕΚΑΜΕΡ Α.Ε. (Ξενοδοχεῖον «ΚΕΡΚΥΡΑ»).

Ἐν Κερκύρα σήμερον τὴν 23.2.1980 ἡ κατὰ νόμον Ἐπιτροπὴ καθορισμοῦ τῶν ὁρίων αἰγιαλοῦ καὶ παραλίας, ἀποτελουμένη ἐκ τῶν :

1. Κων/νο Σκέρο, Οἰκ. Ἔφορον Κερκύρας

2) Βασίλειον Παπαγιάννη, Λιμενάρχην Κερκύρας

3) Δημήτριον Μάκκα Πρ/νον Τ.Ε.Ε. Δ/νσεως ΤΥΝ Κερκύρας συνελθοῦσα ἐν τῷ καταστήματι τῆς Οἰκονομικῆς Ἐφορίας Κερκύρας καὶ λαβοῦσα ὑπ' ὄψιν :

α) Τὴν ἀπὸ 26.1.1980 ὑποβληθεῖσα αἴτησιν τῆς ΓΚΡΕΚΑΜΕΡ Α.Ε. «περὶ καθορισμοῦ ὁριογραμμῶν αἰγιαλοῦ καὶ παραλίας εἰς θέσιν Γουβιᾶ-Κερκύρας, περιοχῆς Γουβιῶν.

β) Τὸ ὑποβληθὲν τοπογραφικὸν διάγραμμα ὑπὸ κλίμακα 1 : 500 τῆς ἀνωτέρω περιοχῆς συνταχθὲν τὸν Ἰανουάριο τοῦ 1980 ὑπὸ τοῦ Πολιτικοῦ Μηχανικοῦ Σωτηρίου Βεντούρα ἠλεγχθὲν καὶ θεωρηθὲν ὑπὸ τῆς Δ/νσεως ΤΥΝ Κερκύρας τὴν 23.2.1980.

γ) Τὰς δ/ξεις τοῦ Α.Ν. 2344/1940 «περὶ αἰγιαλοῦ καὶ παραλίας» ὡς αὗται συνεπληρώθησαν καὶ ἐτροποποιήθησαν μεταγενεστέρως.

δ) Τὰ ἐκ τῆς διενεργηθείσης τὴν 29.1.1980 προκύψαντα στοιχεῖα, ἀποφασίζει :

Καθορίζει ἐπὶ τοῦ ὡς ἄνω (β) τοπογραφικοῦ διαγράμματος :

I) Διὰ συνεχοῦς ἐρυθρᾶς γραμμῆς τὸ ὅριον τοῦ αἰγιαλοῦ.

II) Διὰ συνεχοῦς κιτρίνης γραμμῆς τὸ ὅριον τῆς παραλίας.

III) Διὰ συνεχοῦς κυανοῦ γραμμῆς τὸ ὅριον τοῦ παλαιοῦ αἰγιαλοῦ.

Ἀναλυτικῶς :

1. Ὡς ὁριογραμμὴ αἰγιαλοῦ ὁρίζεται ἡ πολυγωνικὴ τῶν κορυφῶν 1, 2 καὶ 3 αἵτινες ἐξασφαλίζονται ὡς εἰς τὸ τοπογραφικὸν διάγραμμα ἐμφαίνεται, ἐκ σταθερῶν σημείων ὡς κατωτέρω :

1. Τὸ σημεῖον 1 : Εἰς ἀποστάσεις ἀπὸ τὶς γωνίες Β καὶ Γ ἐκεῖ εὑρισκομένης παλαιᾶς κατοικίας ἀντιστοίχως 43,00 μ. καὶ 41,40 μ.

2. Τὸ σημεῖον 2 : Εἰς ἀποσάσεις ἀπὸ τὶς γωνίες Α καὶ Β τῆς προαναφερθείσης παλαιᾶς κατοικίας ἀντιστοίχως 26,80 μ. καὶ 23,00 μ.

3. Τὸ σημεῖον 3 : Εἰς ἀποστάσεις ἀπὸ τὶς γωνίες Α καὶ Β τῆς προαναφερθείσης παλαιᾶς κατοικίας ἀντιστοίχως 33,00μ καὶ 32,80 μ.

II) Ὡς ὁριογραμμὴ παραλίας ὁρίζεται ἡ πολυγωνικὴ τῶν κορυφῶν 1', 2' καὶ 3', 4' αἵτινες ἐξασφαλίζονται ὡς εἰς τὸ τοπογραφικὸν διάγραμμα ἐμφαίνεται ἐκ τῆς ἐκεῖ εὑρισκομένης παλαιᾶς κατοικίας ὡς κατωτέρω :

Τὸ σημεῖον 1' : Ἀπὸ τὶς γωνίες Β καὶ Δ ἀντιστοίχως 44,50μ καὶ 52,00μ.

Τὸ σημεῖον 2' : Ἀπὸ τὶς γωνίες Β καὶ Γ ἀντιστοίχως 36,00μ καὶ 34,20μ.

Τὸ σημεῖον 3' : Ἀπὸ τὶς γωνίες Α καὶ Β ἀντιστοίχως 24,40μ καὶ 21,20μ.

Τὸ σημεῖον 4' : Ἀπὸ τὶς γωνίες Α καὶ Β ἀντιστοίχως 32,00μ καὶ 32,20μ.

III) Ὡς ὁριογραμμὴ παλαιοῦ αἰγιαλοῦ ὁρίζεται ἡ πολυγωνικὴ τῶν κορυφῶν 1, 2'', 3'' αἵτινες ἐξασφαλίζονται ὡς εἰς τὸ τοπογραφικὸν διάγραμμα ἐμφαίνεται ἐκ τῆς ἐκεῖ εὑρισκομένης παλαιᾶς κατοικίας ὡς κατωτέρω :

Τὸ σημεῖον 1 : Συμπίπτει μὲ τὴν κορυφὴ 1 τῆς ὁριογραμμῆς αἰγιαλοῦ.

Τὸ σημεῖον 2'': Συμπίπτει μὲ τὴν γωνία Β τῆς παλαιᾶς κατοικίας.

Τὸ σημεῖον 3'': Ἀπὸ τὶς γωνίες Β καὶ Δ ἀντιστοίχως 51,80μ καὶ 44,00μ.

Εἰς τὴν πρὸς Νότον ἀκτὴν τῆς περιοχῆς (ἰδιοκτησία ἐπίσης ΓΚΡΕΚΑΜΕΡ Α.Ε.) ἔχει ἤδη γίνει ὁριστικὸς καθορισμὸς αἰγιαλοῦ καὶ παραλίας μὲ τὴν ἀπὸ ....
....

Ἡ Ἐπιτροπὴ
ΚΩΝ. ΣΚΕΡΟΣ, ΒΑΣ. ΠΑΠΑΓΙΑΝΝΗΣ
ΔΗΜ. ΜΑΚΚΑΣ


ΤΟΠΟΓΡΑΦΙΚΟΝ ΔΙΑΓΡΑΜΜΑ


ΠΡΟ ΙΔΙΟΚΤΗΣΙΑΣ ΓΚΡΕΚΑΜΕΡ Α.Ε. ΣΤΑ ΓΟΥΒΙΑ ΚΕΡΚΥΡΑΣ

ΠΡΟΣ ΚΑΘΟΡΙΣΜΟΝ (ΤΟ ΠΡΩΤΟΝ) ΟΡΙΟΓΡΑΜΜΩΝ ΑΙΓΙΑΛΟΥ & ΠΑΡΑΛΙΑΣ

(συνοδεύει την απο 23-2-1990 έκθεση)

ΚΛΙΜΑΞ 1:500

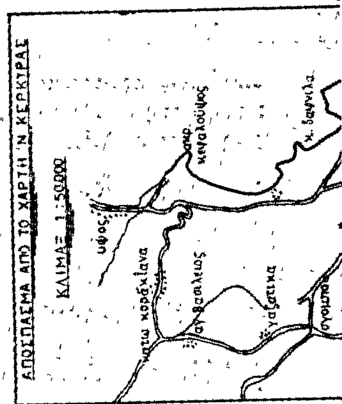

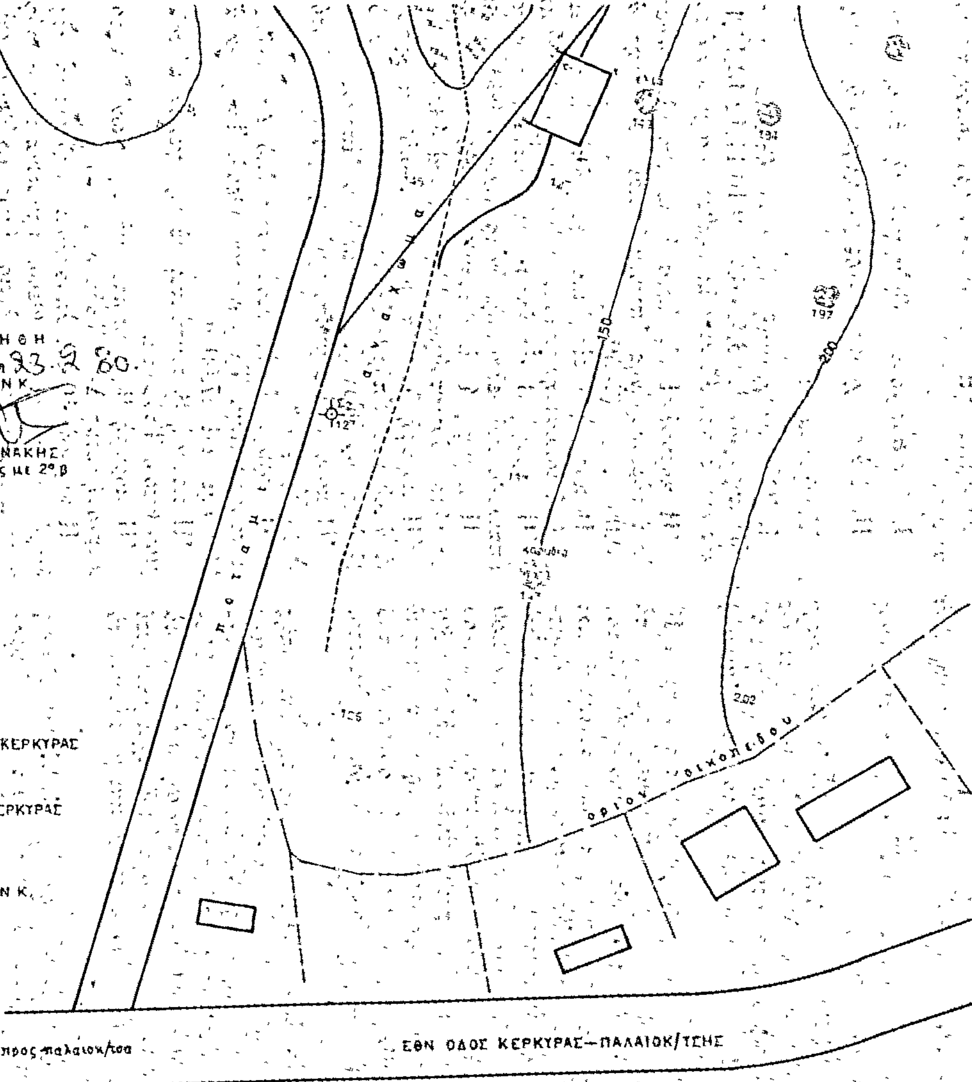

ΠΑΡΑΤΗΡΗΣΕΙΣ
[illegible]

Εν Κερκυρα τη [illegible] 1980
Ο ΣΥΝΤΑΞΑΣ

Εν Κερκυρα τη 21 - 2 - 1980
ΗΛΕΓΧΘΗ ΕΝ ΤΩ ΠΕΔΙΩ
δια την ακριβειαν της αποτυπωσεως

ΕΘΕΩΡΗΘΗ
Εν Κερκυρα τη 23.2.80.
Ο Δ.Τ.Υ.Ν.Κ.
ΙΩΑΝ. ΠΟΛΕΝΑΚΗΣ
επιθεωρητης με 2ο β

Η ΕΠΙΤΡΟΠΗ ΚΑΘΟΡΙΣΜΟΥ ΑΙΓΙΑΛΟΥ & ΠΑΡΑΛΙΑΣ

1. ΚΩΝ/ΝΟΣ ΣΚΕΡΟΣ — ΟΙΚΟΝ. ΕΦΟΡΟΣ ΚΕΡΚΥΡΑΣ
2. ΒΑΣ. ΠΑΠΑΓΙΑΝΝΗΣ — ΛΙΜΕΝΑΡΧΗΣ ΚΕΡΚΥΡΑΣ
3. ΔΗΜ. ΜΑΚΚΑΣ — Π.Τ.Ε.Ε. Δ.Τ.Υ.Ν.Κ.

'Αριθ. 5211 (3)

Περὶ ἐπικυρώσεως ἐκθέσεως καθορισμοῦ ὁριογραμμῶν αἰγιαλοῦ καὶ παραλίας στὴ θέση κοινότητα Νησακίου Ν.Κερκύρας, μπροστὰ ἀπὸ τὴν κοινότητα (Οἰκισμὸ) Νησακίου.

Ο ΝΟΜΑΡΧΗΣ ΚΕΡΚΥΡΑΣ

Ἔχοντας ὑπόψη :

1. Τὶς διατάξεις :

α) Τοῦ ἄρθρ. 1 τοῦ Ν. 3200/1955 «περὶ διοικητικῆς ἀποκεντρώσεως».

β) Τοῦ ἀπὸ 11/12.11.29 Δ/τος «περὶ διοικήσεως δημοσίων κτημάτων».

γ) Τῶν ἄρθρ. 1 καὶ 3 τοῦ Α.Ν. 2344/40 «περὶ αἰγιαλοῦ καὶ παραλίας» καὶ

δ) Τοῦ ἄρθρ. 74 τοῦ Π.Δ. 636/77 «περὶ διαρθρώσεως τοῦ Ὑπουργ. Οἰκονομικῶν».

2. Τὸ ὑπ' ἀριθ. 21/30.4.79 ἔγγραφο ποὺ ὑπέβαλε στὴν ὑπηρεσία μας ἡ Κοινότητα Νησακίου Ν. Κερκύρας ὡς ἐνδιαφερόμενη γιὰ τὴ χάραξη ὁριογραμμῆς τοῦ αἰγιαλοῦ καὶ τῆς παραλίας μπροστὰ ἀπὸ τὴν κοινότητα (οἰκισμὸ) Νησακίου Ν. Κερκύρας.

3. Τὴν ἀπὸ 1.2.80 ἔκθεση τῆς ἐπιτροπῆς τοῦ ἄρθρ. 10 τοῦ Α.Ν. 1540/38, (ὅπως τοῦτο ἀντικαταστάθηκε μὲ τὸ ἄρθρ. 5 τοῦ Α.Ν. 263/68 καὶ τοῦτο διὰ τοῦ ἄρθρ. 74 τοῦ Π.Δ. 636/77), καθορισμοῦ ὁριογραμμῶν αἰγιαλοῦ καὶ παραλίας καὶ τὸ ἀπὸ Μάϊο 1979 τοπογραφικὸ καὶ ὑψομετρικὸ διάγραμμα τῆς ἀνωτέρω περιοχῆς, θεωρημένο ἀπὸ τὴ Δ/νση Τεχν. Ὑπηρεσιῶν Ν. Κερκύρας τὴν 27.2.80

4. Τὴ σύμφωνη γνώμη τοῦ Γεν. Ἐπιτελείου Ναυτικοῦ ποὺ διατυπώθηκε μὲ τὸ ὑπ' ἀριθ. Φ.187.2/214/80/669/ 26.3.1980 ἔγγραφό του, μὲ τὴν παρατήρηση ν' ἀναγράφεῖ στὴν ἔκθεση τῆς ἐπιτροπῆς ἡ χρονολογία συντάξεως τοῦ τοπογραφικοῦ διαγράμματος, πράγμα τὸ ὁποῖο ἐγένετο, ἀποφασίζουμε :

Ἐπικυρώνουμε τὴν ἀπὸ 1.2.1980 ἔκθεση τῆς ἐπιτροπῆς τοῦ ἄρθρ. 74 τοῦ Π.Δ. 636/77 καθορισμοῦ ὁριογραμμῆς αἰγιαλοῦ καὶ παραλίας στὴ θέση Νησάκι (κοινότητα Νησακίου) Ν. Κερκύρας καθὼς καὶ τὸ τοπογραφικὸ καὶ ὑψομετρικὸ διάγραμμα ποὺ συνοδεύει τὴν ἔκθεση ,μπροστὰ ἀπὸ τὴν κοινότητα (οἰκισμὸ) Νησακίου, στὸ ὁποῖο ἔχει χαραχτεῖ μὲ κόκκινη γραμμὴ τὸ ὅριο τοῦ αἰγιαλοῦ καὶ μὲ κίτρινη τὸ ὅριο τῆς παραλίας.

Ἡ ἀπόφαση αὐτή, μαζὶ μὲ τὴν ἀπὸ 1.2.1980 ἔκθεση καὶ τοπογραφικὸ διάγραμμα νὰ δημοσιευθεῖ στὴν Ἐφημερίδα τῆς Κυβερνήσεως.

Κέρκυρα, 17 Ἀπριλίου 1980

Ὁ Νομάρχης
ΣΠΥΡΟΣ ΤΣΙΡΚΑΣ

ΕΚΘΕΣΙΣ

Καθορισμοῦ (τὸ πρῶτον) ὁριογραμμῶν αἰγιαλοῦ καὶ παραλίας εἰς θέσιν Κοινότητος Νησάκι περιοχῆς Κοινότητος Νησακίου.

Ἐν Κερκύρᾳ σήμερον τὴν 1.2.1980 ἡ κατὰ Νόμον ἁρμόδια Ἐπιτροπὴ τῶν ὁρίων αἰγιαλοῦ καὶ παραλίας ἀποτελουμένη ἐκ τῶν :

1) Κων/νου Σκέρου Οἰκονομικοῦ Ἐφόρου Κερκύρας.
2) Βασιλείου Παπαγιάννη Λιμενάρχου Κερκύρας.
3) Δημητρίου Μάκκα Πρ/νου Τ.Ε.Ε. Δ/νσεως Τ.Υ.Ν.Κ.

συνελθοῦσα ἐν τῷ καταστήματι τῆς Οἰκον. Ἐφορίας Κερκύρας καὶ λαβοῦσα ὑπ' ὄψιν :

α) Τὸ 21/30.4.79 ἔγγραφον τῆς Κοινότητος Νησακίου «περὶ καθορισμοῦ ὁριογραμμῶν αἰγιαλοῦ καὶ παραλίας» εἰς θέσιν Κοινότητος Νησακίου.

β) Τὸ ὑποβληθὲν τοπογραφικὸν διάγραμμα ὑπὸ κλίμακα 1 : 500 τῆς ἀνωτέρω περιοχῆς συνταχθὲν τὸ Μάϊο τοῦ 79 ὑπὸ τοῦ Πολιτικοῦ Μηχανικοῦ Ἀλέξάνδρου Βουργίδη, δεόντων ἠλεγμένον καὶ τεθεωρημένον ὑπὸ τῆς Δ/νσεως Τ.Υ. Ν. Κερκύρας.

γ) Τὰς διατάξεις τοῦ Α.Ν. 2344/40 «περὶ αἰγιαλοῦ καὶ παραλίας» ὡς αὗται συνεπληρώθησαν καὶ ἐτροποποιήθησαν μεταγενεστέρως.

δ) Τὰ ἐκ τῶν διενεργηθεισῶν τὴν 22.6.1979 καὶ 15.1. 1980 αὐτοψιῶν προκύψαντα στοιχεῖα.

ε) Τὸ ἀπὸ 28.11.1979 ἔγγραφον τοῦ ΓΕΝ μὲ ἀριθ. πρωτ. Φ.187.2./294/79, ἀποφασίζει :

Καθορίζει ἐπὶ τοῦ ὡς ἄνω (β) τοπογραφικοῦ διαγράμματος :

I. Διὰ συνεχοῦς ἐρυθρᾶς γραμμῆς τὸ ὅριον τοῦ αἰγιαλοῦ.

II. Διὰ συνεχοῦς κιτρίνης γραμμῆς τὸ ὅριον τῆς παραλίας.

Ἀναλυτικῶς :

I. Ὡς ὁριογραμμὴ αἰγιαλοῦ ὁρίζεται ἡ πολυγωνικὴ τῶν κορυφῶν 1,2,3,4,5,6,7,8,9,10,11,12,13,14,15,16,17,18, αἵτινες ἐξασφαλίζονται ἐκ σταθερῶν σημείων ὡς κατωτέρω :

Ἡ κορυφὴ 1 εἰς ἀποστάσεις ἀπὸ τὶς γωνίες Α καὶ Ε ἐκεῖ εὑρισκομένης ἐπαύλεως καὶ δεξαμενῆς ἀντιστοίχως 30.00 μ. καὶ 35,50 μ.

Ἡ κορυφὴ 2 εἰς ἀποστάσεις ἀπὸ τὶς γωνίες Α καὶ Γ ἐκεῖ εὑρισκομένης ἐπαύλεως ἀντιστοίχως 26.00 καὶ 26.00 μ.

Ἡ κορυφὴ 3 εἰς ἀποστάσεις ἀπὸ τὶς γωνίες Α καὶ Ε ἐπαύλεως καὶ δεξαμενῆς ἀντιστοίχως 36.00 μ. καὶ 17.00 μ.

Ἡ κορυφὴ 4 εἰς ἀποστάσεις ἀπὸ τὶς γωνίες Γ καὶ Δ ἐπαύλεως ἀντιστοίχως 36,80 μ. καὶ 43.00 μ.

Ἡ κορυφὴ 5 εἰς ἀποστάσεις 36.50 μ. ἀπὸ τὴ γωνία Ζ ἀποθήκης Σπύρου Μπατᾶ καὶ 36.50 μ. ἀπὸ τὴ γωνία Η ἰσογείου Ἐστιατορίου Σπύρου Μπατᾶ.

Ἡ κορυφὴ 6 συμπίπτει μὲ τὴν γωνία Θ διορόφου οἰκίας Δημ. Τρύφωνα.

Ἡ κορυφὴ 7 εἰς ἀποστάσεις ἀπὸ τὶς γωνίες Θ καὶ Κ κατοικίας Δημ. Τρύφωνα καὶ Θεοδ. Τρύφωνα ἀντιστοίχως 20.00 μ. καὶ 27.00 μ.

Ἡ κορυφὴ 8 συμπίπτει μὲ τὴν γωνία Κ τοῦ Ἐστιατορίου Θεοδ. Τρύφωνα.

Ἡ κορυφὴ 9 συμπίπτει μὲ τὴν γωνία Λ τοῦ ἰσογείου καταστήματος Δημ. Τρύφωνα.

Ἡ κορυφὴ 10 εἰς ἀποστάσεις ἀπὸ τὶς γωνίες Μ καὶ Ν διορόφου ἐστιατορίου Θεοδ. Τρύφωνα καὶ διορόφου κατοικίας Δημ. Τρύφωνα ἀντιστοίχως 18.50 μ. καὶ 19.00 μ.

Ἡ κορυφὴ 11 εἰς ἀποστάσεις ἀπὸ τὶς γωνίες Ν καὶ Ξ διορόφου κατοικίας Δημ. Τρύφωνα ἀντιστοίχως 40.00 μ. καὶ 43.50 μ.

Ἡ κορυφὴ 12 εἰς ἀποστάσεις ἀπὸ τὶς γωνίες Ν καὶ Ξ διορόφου κατοικίας Δημ. Τρύφωνα ἀντιστοίχως 81.50 μ. καὶ 81.60 μ.

Ἡ κορυφὴ 13 εἰς ἀποστάσεις ἀπὸ τὶς γωνίες Ο καὶ Π ἰσογείου κατοικίας ἀντιστοίχως 54.00 καὶ 56,50 μ.

Ἡ κορυφὴ 14 εἰς ἀποστάσεις ἀπὸ τὶς γωνίες Π καὶ Ρ ἰσογείων κατοικιῶν ἀντιστοίχως 19.50 μ. ἀπὸ 27.75 μ.

Ἡ κορυφὴ 15 εἰς ἀποστάσεις ἀπὸ τὶς γωνίες Ρ καὶ Σ ἰσογείου κατοικίας ἀντιστοίχως 19.50 μ. καὶ 14.50 μ.

Ἡ κορυφὴ 16 εἰς ἀποστάσεις ἀπὸ τὶς γωνίες Τ καὶ Υ Ἐλαιοτριβείου ἀντιστοίχως 10.50 μ. καὶ 15.00 μ.

Ἡ κορυφὴ 17 εἰς ἀποστάσεις ἀπὸ τὶς γωνίες Τ καὶ Υ Ἐλαιοτριβείου ἀντιστοίχως 48.30 μ. καὶ 49.50 μ.

Ἡ κορυφὴ 18 εἰς ἀποστάσεις ἀπὸ τὶς γωνίες Τ καὶ Υ Ἐλαιοτριβείου ἀντιστοίχως 73,80 μ. καὶ 75.00 μ.

II. Ὡς ὁριογραμμὴ παραλίας ὁρίζεται ἡ πολυγωνικὴ τῶν κορυφῶν 1',2',3',4',5',6',7',8',9',10',11',12',13',14',15', 16',17',18',19',20',21',22',23',24',25',26',27',28',29',30', 31' καὶ 32' ἡ ὁποία τοποθετεῖται ὡς εἰς τὸ τοπογραφικὸν διάγραμμα χαράσσεται διὰ κιτρίνης γραμμῆς.


ΙΙΙ. Ἀπὸ τὶς γενόμενες αὐτοψίες καὶ ἀπὸ μαρτυρίες τῶν κατοίκων τῆς περιοχῆς δὲν ὑπάρχουν ἐνδείξεις ὑπάρξεως παλαιοῦ αἰγιαλοῦ εἰς τὴν περιοχήν.


IV. Γιὰ τὸν καθορισμὸ τοῦ τμήματος τοῦ αἰγιαλοῦ 6,7,8,9,10 καὶ 11 ὅπου εὑρίσκονται τὰ Ἑστιατόρια Θεοδ. καὶ Δημ. Τρύφωνα ἐλήφθη ὑπ' ὄψιν ὅτι τὸ τμῆμα τοῦτο προστατεύεται ἀπὸ παλαιοὺς φυσικοὺς κρηπιδότοιχους.

V. Στὴν πρὸς δυσμὰς ἐπέκτασιν τοῦ τοπογραφικοῦ ἔχει γίνει ὁριστικὸς καθορισμὸς αἰγιαλοῦ καὶ παραλίας μὲ τὴν ὑπ' ἀριθ. ΟΕ/4289/27.7.77 ἀπόφαση Νομάρχου (Φ.Ε.Κ. 201/16.6.1977 τ.Δ').


VI. Τῆς οὕτω καθοριζομένης λωρίδος παραλίας ἐξαιροῦνται τὰ ἐν αὐτῇ περιλαμβανόμενα κτίσματα ἢ τμήματα κτισμάτων συμφώνως τῷ ἄρθρῳ 5 παρ. Ι ΑΝ. 2344/40 καὶ γνωμοδοτήσεις Ν.Σ.Κ. 630/64.

Ἡ Ἐπιτροπὴ
ΚΩΝ/ΝΟΣ ΣΚΕΡΟΣ
ΒΑΣΙΛΕΙΟΣ ΠΑΠΑΓΙΑΝΝΗΣ
ΔΗΜΗΤΡΙΟΣ ΜΑΚΚΑΣ

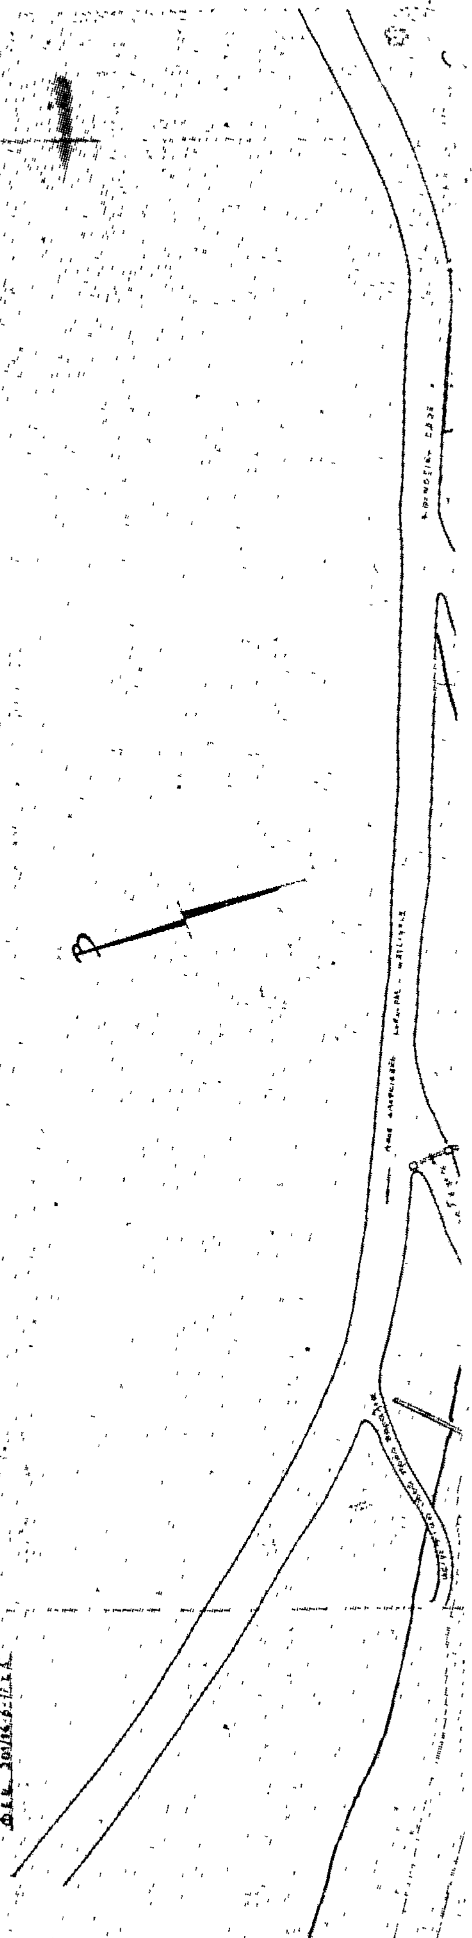

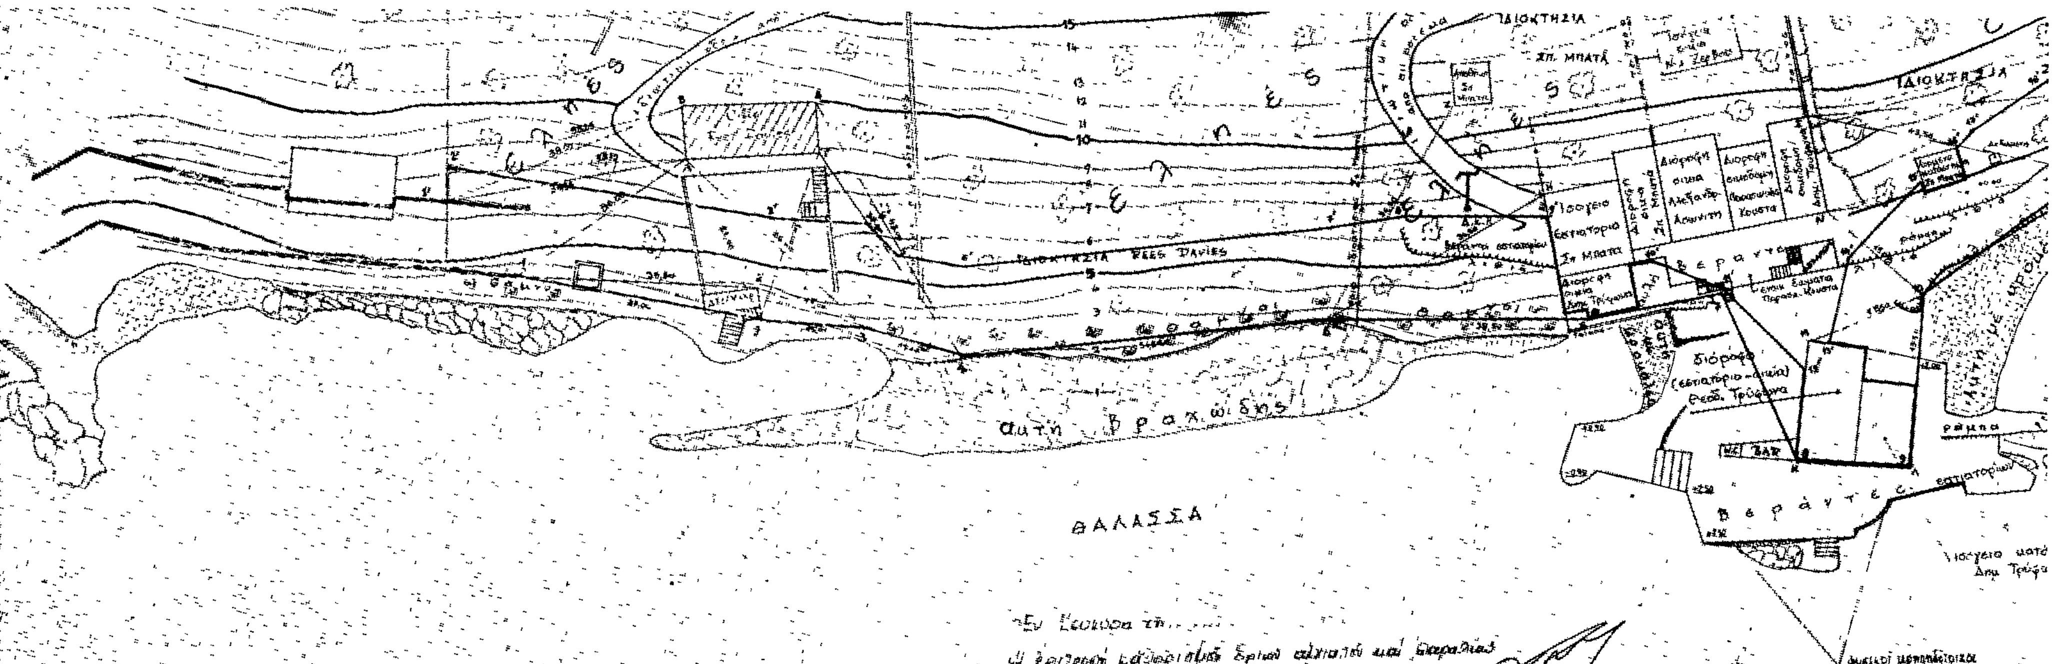
ΙΔΙΟΚΤΗΣΙΑ
ΧΠ. ΜΠΑΤΑ
ΙΔΙΟΚΤΗΣΙΑ REES DAVIES
Ισόγειο εστιατόριο Σπ. Μπατα
Διόροφο (εστιατόριο-οικία) Θεοδ. Τρύφωνα
Βεράντα
βεράντες
BAR
ράμπα
ακτή βραχώδης
ΘΑΛΑΣΣΑ
δυτικοί ωρολογιστικοί
1) Τα σημεία διαγράμματος ...
2) Τα σημεία διαγράμματος ...
3) Οριογραμμή αιγιαλού
4) Οριογραμμή παραλίας
5) ...
Ν.Σ.Κ.

ΑΠΟΣΠΑΣΜΑ ΕΚ ΤΟΥ ΧΑΡΤΟΥ. ΚΛΙΜΑΞ 1:50000

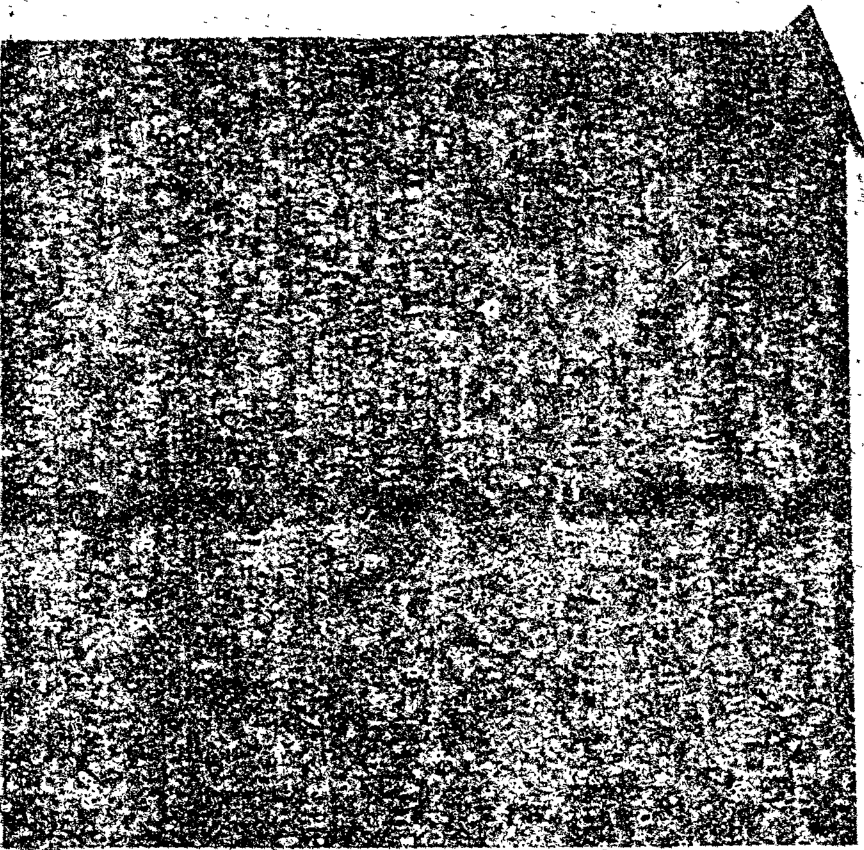


ΚΑΘΟΡΙΣΜΟΣ (10 πρωτον) ΟΡΙΟΓΡΑΜΜΩΝ


ΑΙΓΙΑΛΟΥ κ ΠΑΡΑΛΙΑΣ


ΕΙΣ ΘΕΣΙΝ: ΚΟΙΝΟΤΗΤΟΣ ΝΗΣΑΚΙΟΥ


ΝΗΣΟΥ ΚΕΡΚΥΡΑΣ


ΚΛΙΜΑΞ 1:500

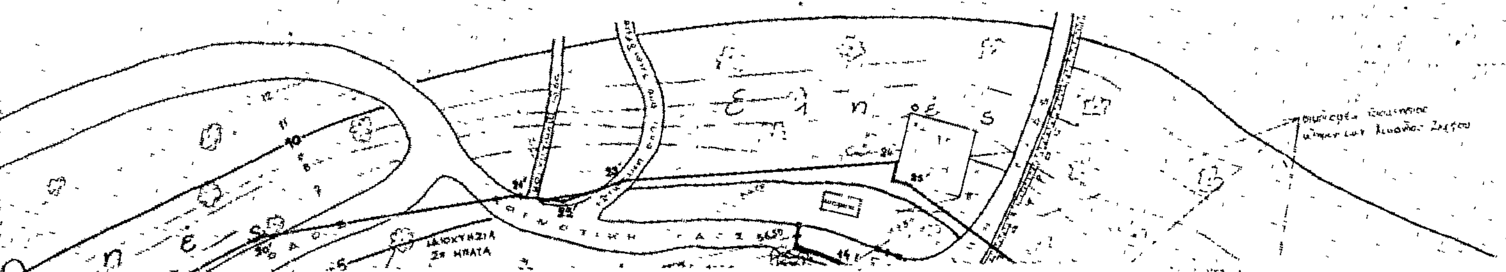

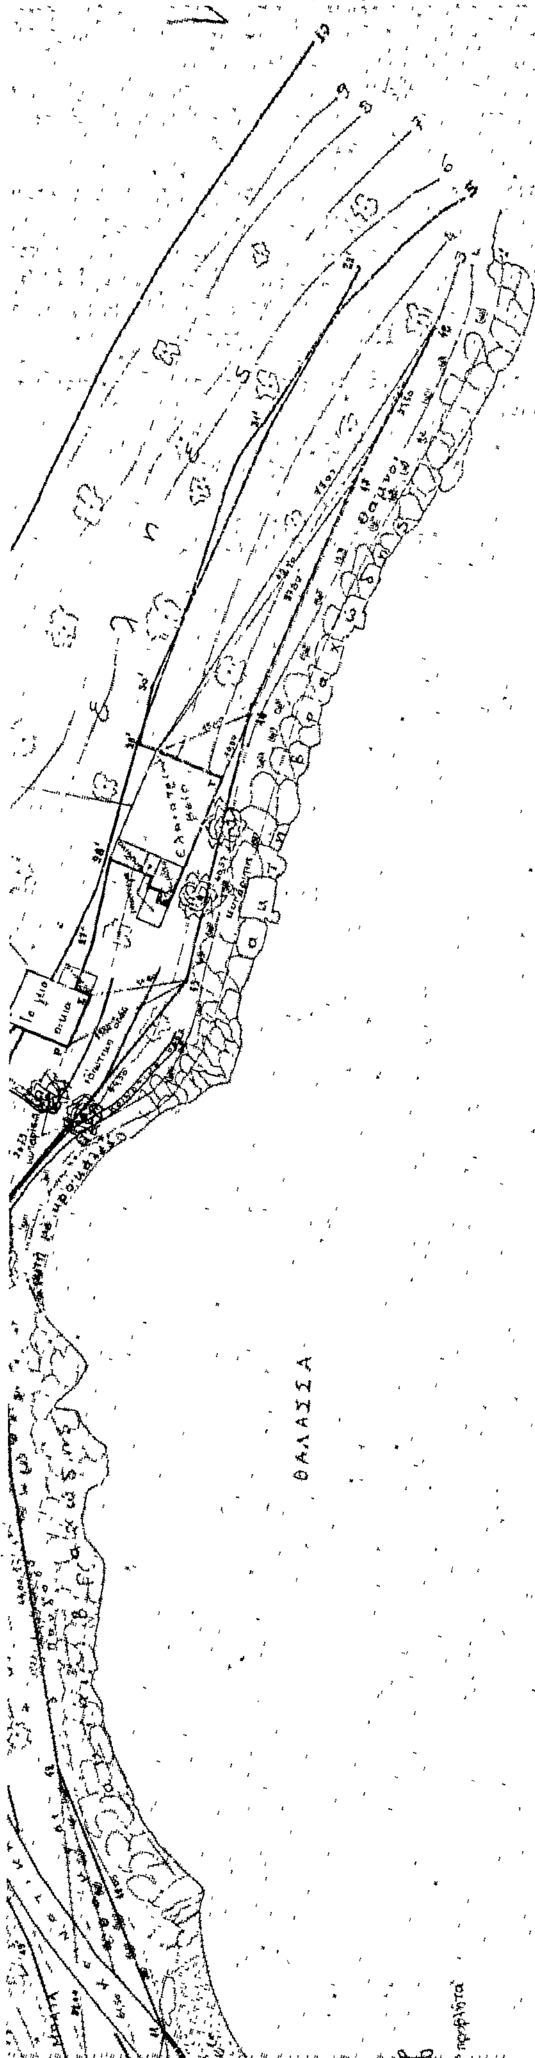
ΘΑΛΑΣΣΑ

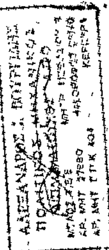

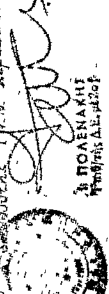

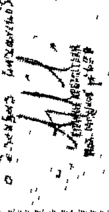

ΠΟΛΕΟΔΟΜΙΑ

ΑΠΟΦΑΣΕΙΣ

Ἀριθ. 273528 (4)

Περὶ διανοίξεως ὁδοῦ Ἁγ. Παντελεήμονος στὴν Καβάλα.

Ο ΝΟΜΑΡΧΗΣ ΚΑΒΑΛΑΣ

Ἔχοντας ὑπόψη:

1. Τὸ Ν.Δ. 17.7.1923 «περὶ σχεδίων πόλεων καὶ κωμῶν», ὅπως τροποποιήθηκε μεταγενέστερα.
2. Τὸ Ν.Δ. 1018/71 «περὶ τροποποιήσεως καὶ συμπληρώσεως τοῦ Α.Ν. 314/68 κλπ.».
3. Τὴν Ε. 4360/25.2.77 ἀπόφαση τοῦ Ὑφυπουργοῦ Δημ. Ἔργων «περὶ δημιουργίας νέων ὁδῶν μέσα στὰ ὅρια τῶν οἰκισμῶν ποὺ ὑπάρχουν πρὸ τοῦ 1923».
4. Τὶς 219/79 καὶ 311/79 ἀποφάσεις τοῦ Δημοτικοῦ Συμβουλίου Καβάλας.
5. Τὴν 4/45/11.3.80 γνωμοδότηση τοῦ Νομαρχιακοῦ Συμβουλίου Δημ. Ἔργων.
6. Τὴν ἀνάγκη δημιουργίας νέων ὁδῶν μέσα στὰ ὅρια τῶν οἰκισμῶν ποὺ ὑπάρχουν πρὶν ἀπὸ τὸ 1923 πρὸς ἀντιμετώπιση τῆς οἰκιστικῆς ἀναπτύξεως αὐτῶν καὶ εἰδικότερα τὴν ἀνάγκη διανοίξεως τῆς ὁδοῦ Ἁγ. Παντελεήμονος στὴν Καβάλα καὶ στὸ τμῆμα τῆς πόλεως ποὺ δομεῖται ὡς οἰκισμὸς ποὺ προϋπάρχει τοῦ 1923, ἀποφασίζουμε:

Ἐγκρίνουμε τὴ διάνοιξη τῆς ὁδοῦ Ἁγ. Παντελεήμονος ἀπὸ τὴν ὁδὸ Σηλυβρίας, μέχρι τὴν ὁδὸ Θεσ/νίκης, σὲ συνέχεια ὑφισταμένου τμήματος τῆς ἴδιας ὁδοῦ ὅπως φαίνεται στὸ τοπογραφικὸ διάγραμμα τῆς περιοχῆς σὲ κλίμακα 1:500, ποὺ συνοδεύει τὴν ἀπόφαση, θεωρημένο ἀπὸ τὸν προϊστάμενο τοῦ Τμήμ. Πολεοδ. καὶ Πολεοδ. Ἐφαρμογῶν.

Ἡ ἀπόφαση αὐτή, νὰ δημοσιευθεῖ στὴν Ἐφημερίδα τῆς Κυβερνήσεως.

Καβάλα, 25 Ἀπριλίου 1980


Ὁ Νομάρχης
ΔΗΜ. ΚΙΟΥΡΚΤΣΗΣ

ΣΥΝΟΔΕΥΕΙ ΤΗΝ ΑΠΟΦΑΣΗ ΝΟΜΑΡΧΟΥ
ΠΕΡΙ ΔΙΑΝΟΙΞΕΩΣ ΤΗΣ ΟΔΟΥ
ΑΓ. ΠΑΝΤΕΛΕΗΜΟΝΟΣ ΣΤΗΝ ΚΑΒΑΛΑ
ΩΣ ΠΡΟΫΦΙΣΤΑΜΕΝΗΣ ΤΟΥ 1923

Ο ΠΡΟΙΣΤΑΜΕΝΟΣ
ΤΗ. ΠΟΛ. ΚΑΙ ΠΟΛΕΟΔΟΜΙΚΩΝ ΕΦΑΡΜ.

ΒΑΣ. ΚΑΡΑΝΤΖΗΣ
ΠΟΛ. ΜΗΧΑΝΙΚΟΣ Β

ΚΑΒΑΛΑ 26 - V - 1980

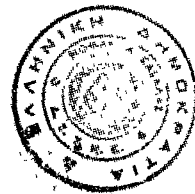

ΚΑΒΑΛΑ φ.π. 18
ΚΛ. 1:500

'Αριθ. Τ. 68268 (5)

Περὶ τροποποιήσεως σχεδίου 'Ελευθερουπόλεως ἐπὶ τῆς ὁδοῦ Παπαχρηστίδη, στὸ Ν. Καβάλας.

Ο ΝΟΜΑΡΧΗΣ ΚΑΒΑΛΑΣ

Ἔχοντας ὑπόψη:

1) Τὸ Ν.Δ. 17.7.1923 «περὶ σχεδίων πόλεων, κωμῶν», ὅπως τροποποιήθηκε καὶ συμπληρώθηκε μέχρι σήμερα.

2) Τὸ Ν.Δ. 1018/71 «περὶ τροποποιήσεως καὶ συμπληρώσεως τοῦ Α.Ν. 311/68 περὶ παροχῆς στὸν 'Υπουργὸ Βορ. 'Ελλάδος καὶ τοὺς Νομάρχας ἁρμοδιότητος ἐπὶ θεμάτων ἐγκρίσεως, ἐπεκτάσεως ἢ τροποποιήσεως σχεδίων πόλεων καὶ κωμῶν».

3) Τὴν 68/1980 ἀπόφαση τοῦ Δημοτικοῦ Συμβουλίου 'Ελευθερουπόλεως.

4) Τὴν 24/299/23.11.79 γνωμοδότηση τοῦ Νομαρχιακοῦ Συμβουλίου Δημ. Ἔργων Ν. Καβάλας,

5) Τὴν ἀνάγκη τροποποιήσεως σχεδίου 'Ελευθερουπόλεως πρὸς διαπλάτυνση τῆς ὁδοῦ Παπαχρηστίδη, γιὰ ἀποφυγὴ προσκυρώσεως κοινόχρηστης ἐκτάσεως, ἀποφασίζουμε:

'Εγκρίνουμε τὴν τροποποίηση τοῦ σχεδίου 'Ελευθερουπόλεως ἐπὶ τῆς ὁδοῦ Παπαχρηστίδη πρὸς διαπλάτυνσή της, ὅπως φαίνεται στὸ τοπογραφικὸ διάγραμμα τῆς περιοχῆς σὲ κλίμακα 1:500, θεωρημένο ἀπὸ τὸν Προϊστάμενο τμήματος Πολεοδομίας καὶ Πολεοδομικῶν 'Εφαρμογῶν Καβάλας, ποὺ συνοδεύει τὴν ἀπόφαση.

'Η ἀπόφαση αὐτὴ νὰ δημοσιευθεῖ στὴν 'Εφημερίδα τῆς Κυβερνήσεως.

Καβάλα, 22 'Απριλίου 1980

'Ο Νομάρχης

κ. ἁ.α.

Κ. ΚΑΤΣΑΔΩΡΟΣ

Γ

Β

Α

Η ΓΕΝΙΚΗ ΔΙΕΥΘΥΝΣΗ ΤΟΥ ΕΘΝΙΚΟΥ ΤΥΠΟΓΡΑΦΕΙΟΥ

ΓΝΩΣΤΟΠΟΙΕΙ ΟΤΙ:

Ἡ ἐτήσια συνδρομὴ τῆς Ἐφημερίδας τῆς Κυβερνήσεως, ἡ τιμὴ τῶν φύλλων της ποὺ πουλιοῦνται τμηματικὰ καὶ τὰ τέλη δημοσιεύσεων στὴν Ἐφημερίδα τῆς Κυβερνήσεως, καθορίσθηκαν ἀπὸ 1 Ἰανουαρίου 1980 ὡς ἀκολούθως:

Α' ΕΤΗΣΙΕΣ ΣΥΝΔΡΟΜΕΣ

1. Γιὰ τὸ Τεῦχος Α'	Δραχ.	1.000
2. » » » Β'	»	1.500
3. » » » Γ'	»	700
4. » » » Δ'	»	1.500
5. » » » Νομικῶν Προσώπων Δ.Δ. κ.λπ.	»	700
6. » » » Ἀν. Εἰδ. Δικαστηρίου	»	100
7. » » » Παράρτημα	»	400
8. » » » Ἀνωνύμων Ἑταιρειῶν κ.λπ.	»	4.000
9. » » Δελτίο Ἐμπορικῆς καὶ Βιομηχανικῆς Ἰδιοκτησίας	»	400
10. Γιὰ ὅλα τὰ τεύχη καὶ τὸ Δ.Ε.Β.Ι.	»	9.000

Οἱ Δῆμοι καὶ οἱ Κοινότητες τοῦ Κράτους καταβάλλουν τὸ 1/2 τῶν ἀνωτέρω συνδρομῶν.

Ὑπὲρ τοῦ Ταμείου Ἀλληλοβοηθείας Προσωπικοῦ τοῦ Ἐθνικοῦ Τυπογραφείου (ΤΑΠΕΤ) ἀναλογοῦν τὰ ἑξῆς ποσά:

1. Γιὰ τὸ Τεῦχος Α'	Δραχ.	50
2. » » » Β'	»	75
3. » » » Γ'	»	35
4. » » » Δ'	»	75
5. » » » Νομικῶν Προσώπων Δ.Δ. κ.λπ.	»	35
6. » » » Ἀν. Εἰδ. Δικαστηρίου	»	5
7. » » » Παράρτημα	»	20
8. » » » Ἀνωνύμων Ἑταιρειῶν κ.λπ.	»	200
9. » » Δελτίο Ἐμπ. καὶ Βιομ. Ἰδιοκτησίας	»	20
10. Γιὰ ὅλα τὰ τεύχη	»	450

Β'. ΤΙΜΗ ΦΥΛΛΩΝ

Ἡ τιμὴ πωλήσεως κάθε φύλλου, μέχρις 8 σελ., εἶναι 5 δρχ., ἀπὸ 9 ὡς 24 σελ. 10 δρχ., ἀπὸ 25 ὡς 48 σελ. 15 δρχ., ἀπὸ 49 ὡς 80 σελ. 30 δρχ., ἀπὸ 81 σελ. καὶ ἄνω ἡ τιμὴ πωλήσεως κάθε φύλλου προσαυξάνεται κατὰ 30 δρχ. ἀνὰ 80 σελίδες.

Γ'. ΤΕΛΗ ΔΗΜΟΣΙΕΥΣΕΩΝ

Ι. Στὸ τεῦχος Ἀνωνύμων Ἑταιρειῶν καὶ Ἑταιρειῶν Περιωρισμένης Εὐθύνης:

Α' Ἀνωνύμων Ἑταιρειῶν:

1. Τῶν καταστατικῶν	Δρχ.	14.000
2. Τῶν ἀποφάσεων «περὶ συγχωνεύσεως ἀνωνύμων ἑταιρειῶν»	»	14.000
3. Τῶν κωδικοποιήσεων τῶν καταστατικῶν (ΦΕΚ 309/67, τ. Β')	»	7.000
4. Τῶν τροποποιήσεων τῶν καταστατικῶν	»	3.000
5. Τῶν ἰσολογισμῶν κάθε χρήσεως	»	6.000
6. Τῶν ὑπουργικῶν ἀποφάσεων «περὶ παροχῆς ἀδείας ἐπεκτάσεως τῶν ἐργασιῶν Ἀσφαλιστικῶν Ἑταιρειῶν», τῶν ἐκθέσεων ἐκτιμήσεως περιουσιακῶν στοιχείων καὶ τῶν ἀποφάσεων τοῦ Δ.Σ. τοῦ ΕΛΤΑ, μὲ τὶς ὁποῖες ἐγκρίνονται καὶ δημοσιεύονται οἱ κανονισμοὶ αὐτοῦ	»	5.000
7. Τῶν ἀποφάσεων «περὶ ἐγκαταστάσεως ὑποκαταστήματος, διορισμοῦ γενικοῦ πράκτορος καὶ παροχῆς πληρεξουσιότητος πρὸς ἀντιπροσώπευσιν ἐν Ἑλλάδι ἀλλοδαπῶν Ἑταιρειῶν» καὶ τῶν ἀποφάσεων «περὶ μεταβιβάσεως τοῦ χαρτοφυλακίου Ἀσφαλιστικῶν Ἑταιρειῶν κατὰ τὸ ἄρθρο 59 παρ. 1 τοῦ Ν.Δ. 400/70»	»	3.000
8. Τῶν ἀνακοινώσεων γιὰ κάθε μεταβολὴ ποὺ γίνεται μὲ ἀπόφαση Γ.Σ. ἢ Δ.Σ., τῶν προσκλήσεων σὲ γενικὲς συνελεύσεις, τῶν κατὰ τὸ ἄρθρο 32 τοῦ Ν. 3221/24 γνωστοποιήσεων, τῶν ἀνακοινώσεων, ποὺ προβλέπονται ἀπὸ τὸ ἄρθρο 59 παρ. 3 τοῦ Ν.Δ. 400/1970 «περὶ Ἀλλοδαπῶν Ἀσφαλιστικῶν Ἑταιρειῶν», τῶν ἀποφάσεων τοῦ Διοικητικοῦ Συμβουλίου τοῦ ΕΛΤΑ, ποὺ ἀναφέρονται σὲ προσωρινὲς διατάξεις καὶ τῶν ἀποφάσεων τοῦ Ὑπ. Συγκοινωνιῶν διὰ τοὺς ΗΛΠΑΠ – ΗΣΑΠ – ΟΣΕ	»	1.500
9. Τῶν συνοπτικῶν μηνιαίων καταστάσεων τῶν Τραπεζικῶν Ἑταιρειῶν	»	1.500
10. Τῶν ἀποφάσεων τῆς ἐπιτροπῆς τοῦ Χρηματιστηρίου «περὶ εἰσαγωγῆς χρεωγράφων εἰς τὸ χρηματιστήριον πρὸς διαπραγμάτευσιν, συμφώνως πρὸς τὰς διατάξεις τοῦ ἄρθρου 2 παρ. 3 Α.Ν. 148/1967»	Δρχ.	1.500
11. Τῶν ἀποφάσεων τῆς ἐπιτροπῆς κεφαλαιαγορᾶς «περὶ διαγραφῆς χρεωγράφων ἐκ τοῦ χρηματιστηρίου, συμφώνως πρὸς τὰς διατάξεις τοῦ ἄρθρου 2 παρ. 4 Α.Ν. 148/67»	»	1.500
12. Τῶν ἀποφάσεων «περὶ ἐγκρίσεως τιμολογίων τῶν Ἀσφαλιστικῶν Ἑταιρειῶν»	»	1.000

Β' Ἑταιρειῶν Περιωρισμένης Εὐθύνης:

1. Τῶν καταστατικῶν	Δρχ.	1.500
2. Τῶν κωδικοποιήσεων τῶν καταστατικῶν	»	1.500
3. Τῶν ἰσολογισμῶν κάθε χρήσεως	»	1.500
4. Τῶν ἐκθέσεων ἐκτιμήσεως περιουσιακῶν στοιχείων	»	1.500
5. Τῶν τροποποιήσεων τῶν καταστατικῶν (γιὰ κάθε συμβολαιογραφικὴ πράξη)	»	600
6. Τῶν ἀνακοινώσεων μὲ συμβολαιογραφικὴ πράξη	»	600
7. Τῶν ἀνακοινώσεων μὲ ἀπόφαση τῆς Γ.Σ.	»	400
8. Τῶν προσκλήσεων σὲ γενικὲς συνελεύσεις	»	400

Γ' Ἀλληλασφαλιστικῶν Συνεταιρισμῶν – Ἀλληλασφαλιστικῶν Ταμείων καὶ Φιλανθρωπικῶν Σωματείων:

1. Τῶν ὑπουργικῶν ἀποφάσεων «περὶ χορηγήσεως ἀδείας λειτουργίας Ἀλληλασφαλιστικῶν Συνεταιρισμῶν – Ἀλληλασφαλιστικῶν Ταμείων»	»	1.500
2. Τῶν ἰσολογισμῶν τῶν ἀνωτέρω Συνεταιρισμῶν, Ταμείων καὶ Σωματείων	»	1.500

Δ' Τῶν δικαστικῶν πράξεων:	Δρχ.	600

ΙΙ. Στὸ Τέταρτο τεῦχος:

Τῶν δικαστικῶν πράξεων γιὰ παρακατάθεση ἀποζημιώσεως	»	600

Δ'. ΚΑΤΑΒΟΛΗ ΣΥΝΔΡΟΜΩΝ - ΤΕΛΩΝ ΔΗΜΟΣΙΕΥΣΕΩΝ ΚΑΙ ΠΟΣΟΣΤΩΝ Τ.Α.Π.Ε.Τ.

1. Οἱ συνδρομὲς τοῦ ἐσωτερικοῦ καὶ τὰ τέλη δημοσιεύσεων προκαταβάλλονται στὰ Δημόσια Ταμεῖα ἔναντι ἀποδεικτικοῦ εἰσπράξεως, τὸ ὁποῖο φροντίζει ὁ ἐνδιαφερόμενος νὰ τὸ στείλει στὴ Γενικὴ Δ/νση τοῦ Ἐθνικοῦ Τυπογραφείου.

2. Οἱ συνδρομὲς τοῦ ἐξωτερικοῦ εἶναι δυνατὸ νὰ στέλνονται καὶ σὲ ἀνάλογο συνάλλαγμα μὲ ἐπιταγὴ ἐπ' ὀνόματι τοῦ Διευθυντῆ τῶν Διοικητικῶν καὶ Οἰκονομικῶν Ὑποθέσεων τοῦ Ἐθνικοῦ Τυπογραφείου.

3. Τὸ ὑπὲρ τοῦ ΤΑΠΕΤ ποσοστὸ ἐπὶ τῶν ἀνωτέρω συνδρομῶν καὶ τελῶν δημοσιεύσεων καταβάλλεται ὡς ἑξῆς:

α) στὴν Ἀθήνα: στὸ Ταμεῖο τοῦ ΤΑΠΕΤ (Κατάστημα Ἐθνικοῦ Τυπογραφείου),

β) στὶς ὑπόλοιπες πόλεις τοῦ Κράτους: στὰ Δημόσια Ταμεῖα καὶ ἀποδίδεται στὸ ΤΑΠΕΤ σύμφωνα μὲ τὶς 192378/3639/1947 (RONEO 185) καὶ 178048/5321/31.7.65 (RONEO 139) ἐγκύκλιες διαταγὲς τοῦ Γ.Λ.Κ.,

γ) στὶς περιπτώσεις συνδρομῶν ἐξωτερικοῦ: ὅταν ἡ ἀποστολή τους γίνεται μὲ ἐπιταγὲς μαζὶ μ' αὐτὲς στέλνεται καὶ τὸ ὑπὲρ τοῦ ΤΑΠΕΤ ποσοστό.

Ὁ Γενικὸς Διευθυντὴς

ΑΘΑΝ. ΠΑΝ. ΣΠΗΛΙΟΠΟΥΛΟΣ

ΑΠΟ ΤΟ ΕΘΝΙΚΟ ΤΥΠΟΓΡΑΦΕΙΟ